
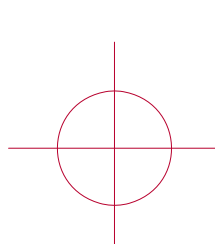


CALLE DELLE LOCANDE


RIO DI SAN LUCA

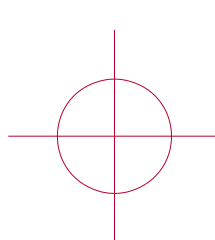

Tutte le quote e le misure riportate sugli elaborati del Progetto esecutivo, se non riferiti ad elementi di dettaglio (e quali specificare in abbinato di dettaglio esecutivo), sono state indicate nel Progetto definitivo.
Tutte le misure devono essere verificate in cantiere da parte dell'impresa.

Comune di Venezia
RESTAURO DI PALAZZO CONTARINI DEL BOVOLO
Completamento I.R.E. ISTITUZIONI DI RICOVERO E DI EDUCAZIONE
Venezia 30134 - Palazzo Contarini del Bovolo - 2006

PROGETTO ESECUTIVO

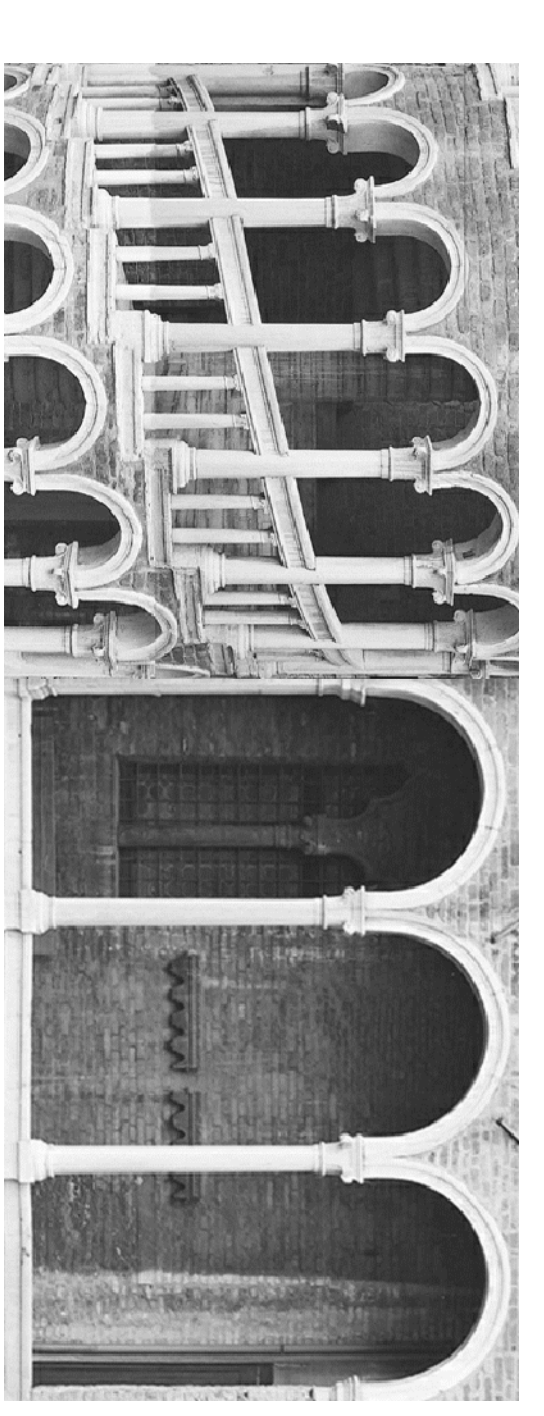

P2.1 **PROGETTO ARCHITETTONICO**
PIANTA PIANO TERRA

Associazione: *Temporanea di Imprese*

Valore: *Costruzioni ed Restauri srl*

Progettazione: *esecutiva dell'intervento*

Coordinamento della sicurezza in fase di progettazione: *esecutiva*

Progettazione architettonica: *esecutiva*

Progettazione strutturale: *esecutiva*

Progettazione impiantistica: *esecutiva*

Scala: **1:50**

Giugno 2009

arch. Mario Piana
ing. Franco Pisanon
ing. Marco Mosci

arch. Alessandra Ferighi
arch. Federico Resiani
ing. Franco Pisanon
ing. Alessandro Zamara

arch. Alessandra Vio
ing. Matteo Riggo
arch. Marina Vio

Regolamenti: *esecutivi*

File: *esecutiva*

Rev. 01 - 10/06/2009
P2.1-4 Pianta di progetto_R1.dwg