



PIANO PRIMO			
n.fin.	n.anté	dimensioni	
Spazio calmo tra stanze 15 e 16			
1	2	114 x 35	finestra
1	1	54 x 83	sopraluce
Corridoio nucleo Foscariini stanze 14 e 15			
4	2	114 x 35,5	finestra
4	1	59 x 84	sopraluce
Soggiorno vicino scala storica			
1	2	124 x 33	finestra
1	1	51 x 78	sopraluce
1	2	124 x 32	finestra
1	1	51 x 77	sopraluce
Zona filtro vicino montalettighe			
1	2	124 x 33,5	finestra
1	1	54 x 80	sopraluce
Corridoio nucleo Grimani stanze 11 e 12			
4	2	124 x 35	finestra
4	1	55 x 83	sopraluce
Corridoio nucleo Grimani vicino sala poliv.			
2	2	124 x 35	finestra
2	1	55 x 83	sopraluce
1	2	124 x 34	finestra
1	1	55 x 81	sopraluce
Corridoio nucleo Grimani stanze 2 e 3			
7	2	114 x 35	finestra
7	1	52 x 83	sopraluce

SECONDO PIANO			
n.fin.	n.anté	dimensioni	
Corridoio nucleo Mocenigo stanze 18 e 19			
6	2	167 x 35	finestra
Soggiorno Mocenigo vicino stanza 17			
1	2	139 x 34,5	finestra
1	2	148 x 30	finestra
2	2	148 x 32,5	finestra
Zona filtro vicino montalettighe			
1	2	167 x 35	finestra
Corridoio nucleo Mocenigo stanze 15 e 16			
4	2	167 x 35	finestra
Corridoio nucleo Manin stanze 10 e 11			
1	2	168 x 35	finestra
3	2	167 x 35	finestra
Zona filtro nucleo Manin			
2	2	167 x 35	finestra
Corridoio nucleo Manin stanze 2 e 3			
5	2	167 x 35	finestra
Zona filtro Manin vicino cucinotto			
1	2	167 x 35	finestra
Corridoio Manin fronte cucinotto			
1	2	167 x 34,2	finestra
Sala pranzo nucleo Manin			
2	2	163 x 32,5	finestra

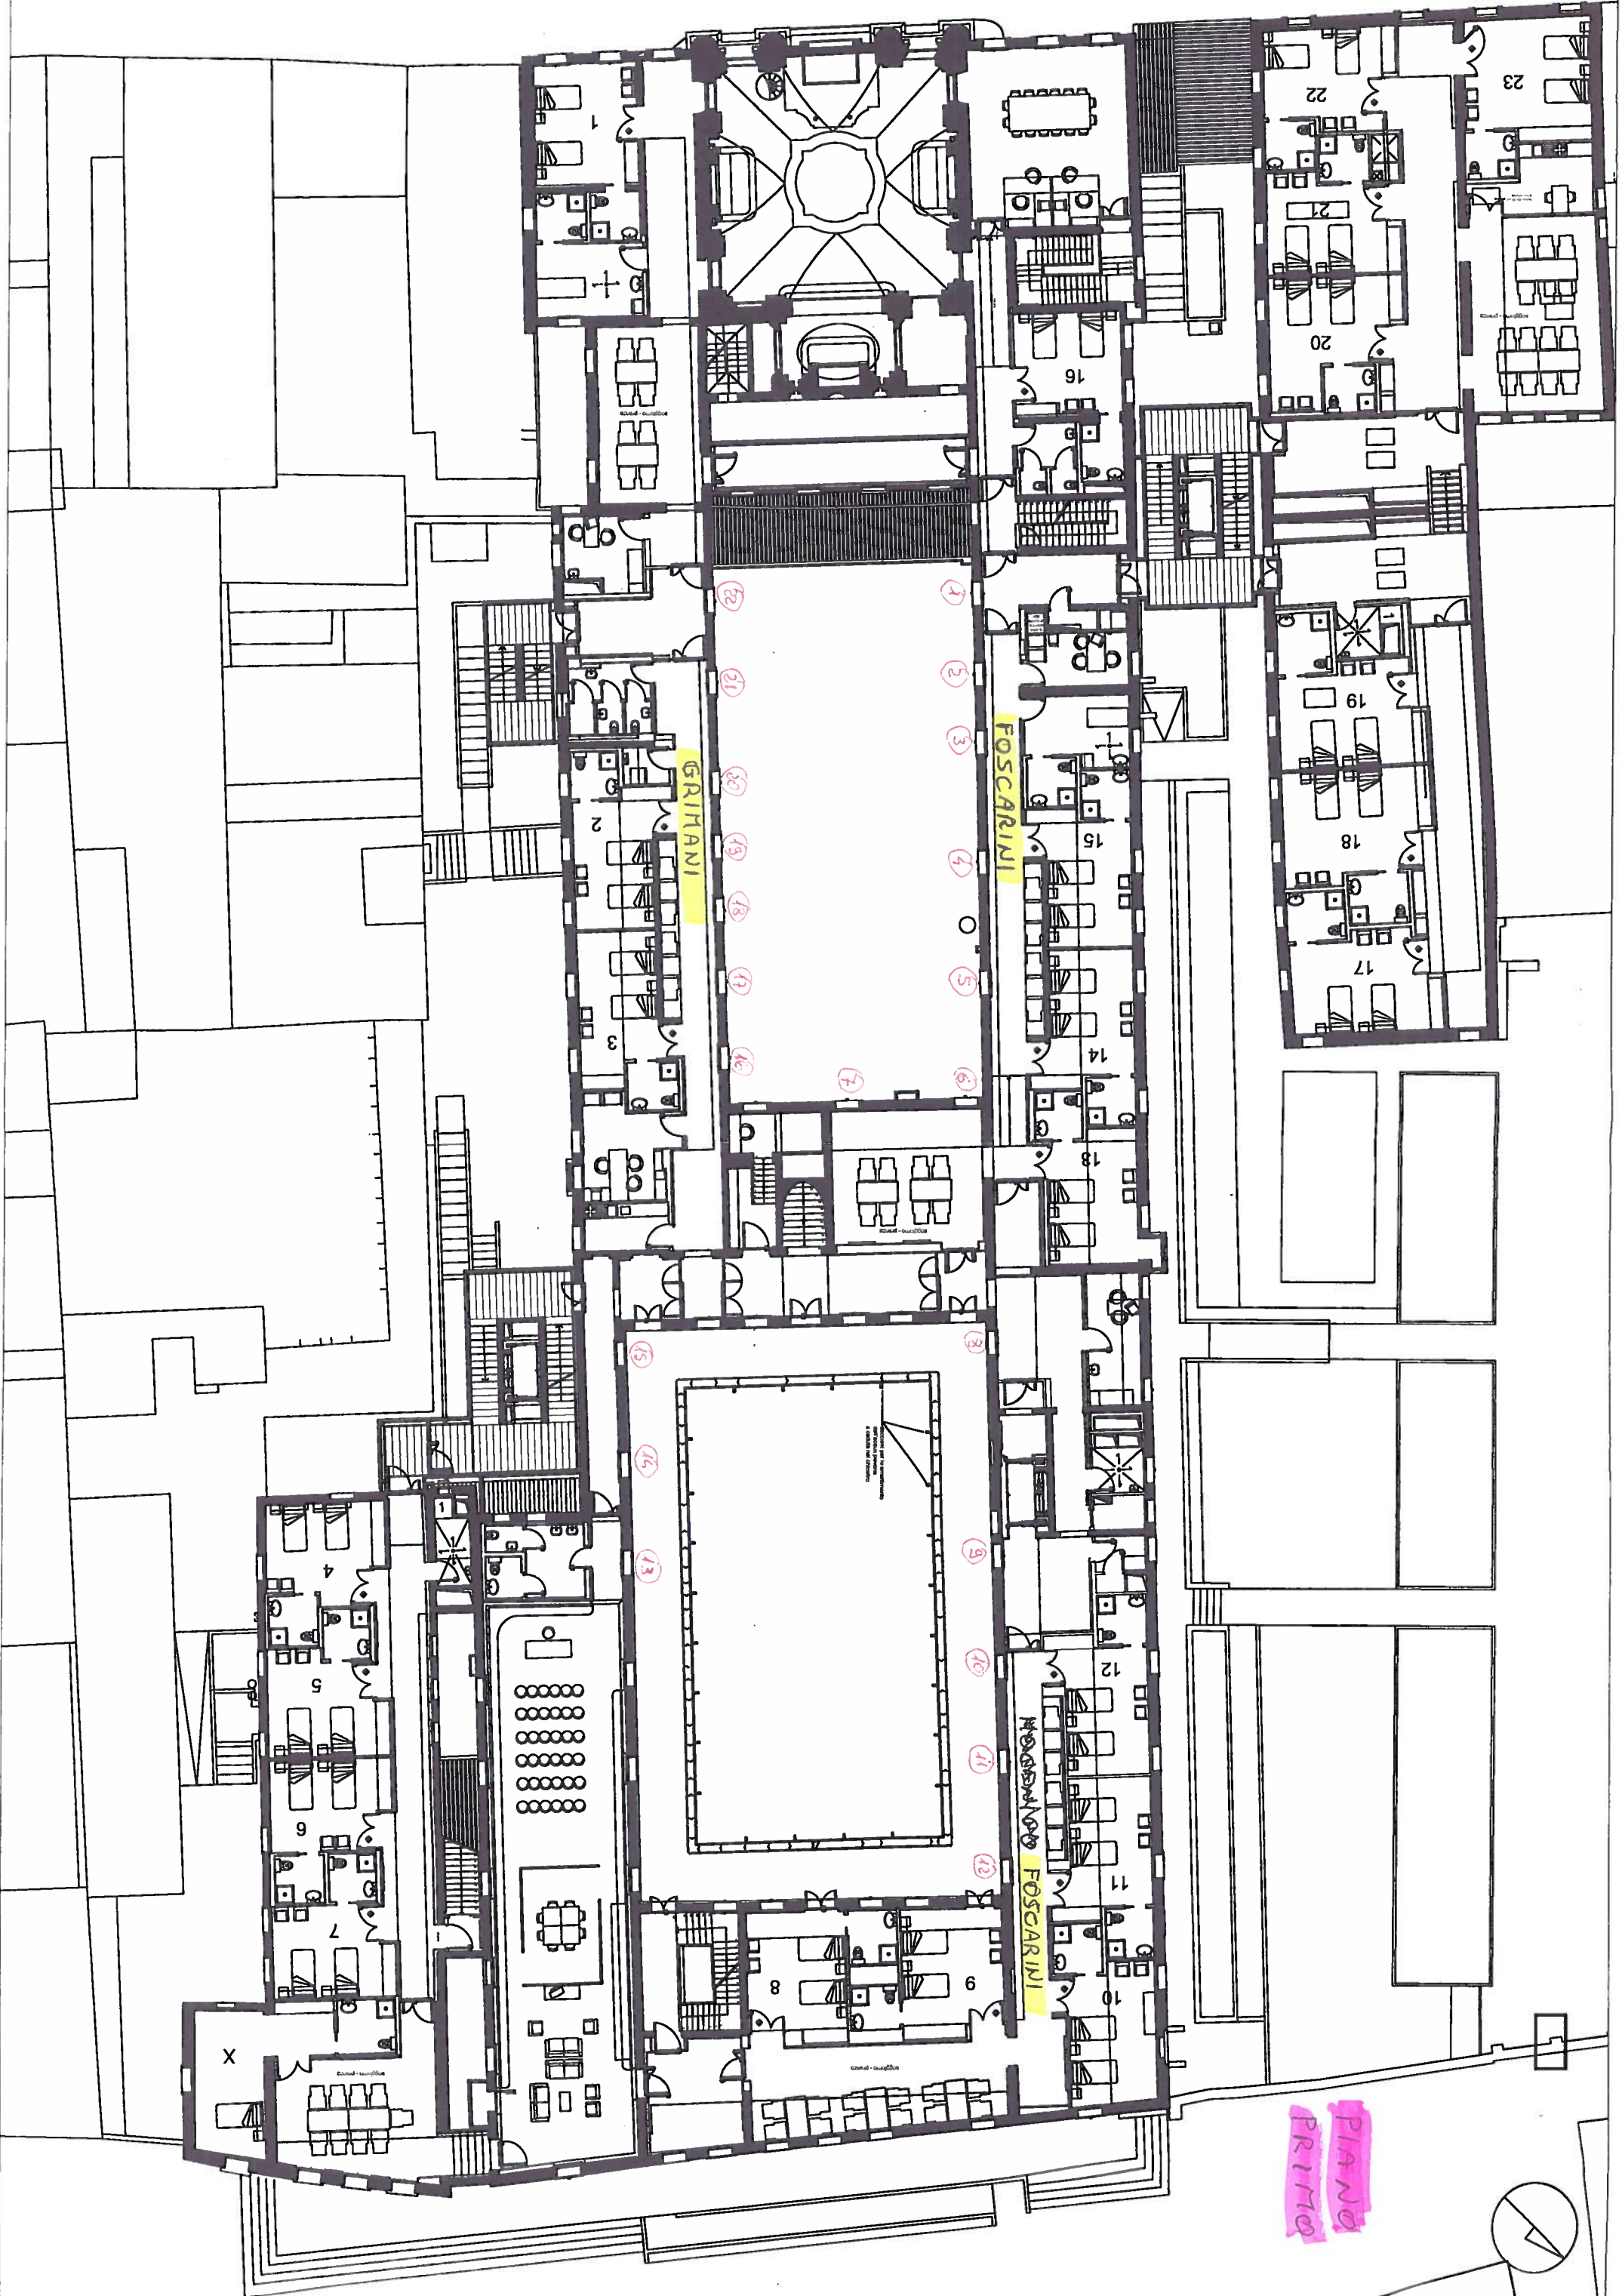

PIANO
PRIMO



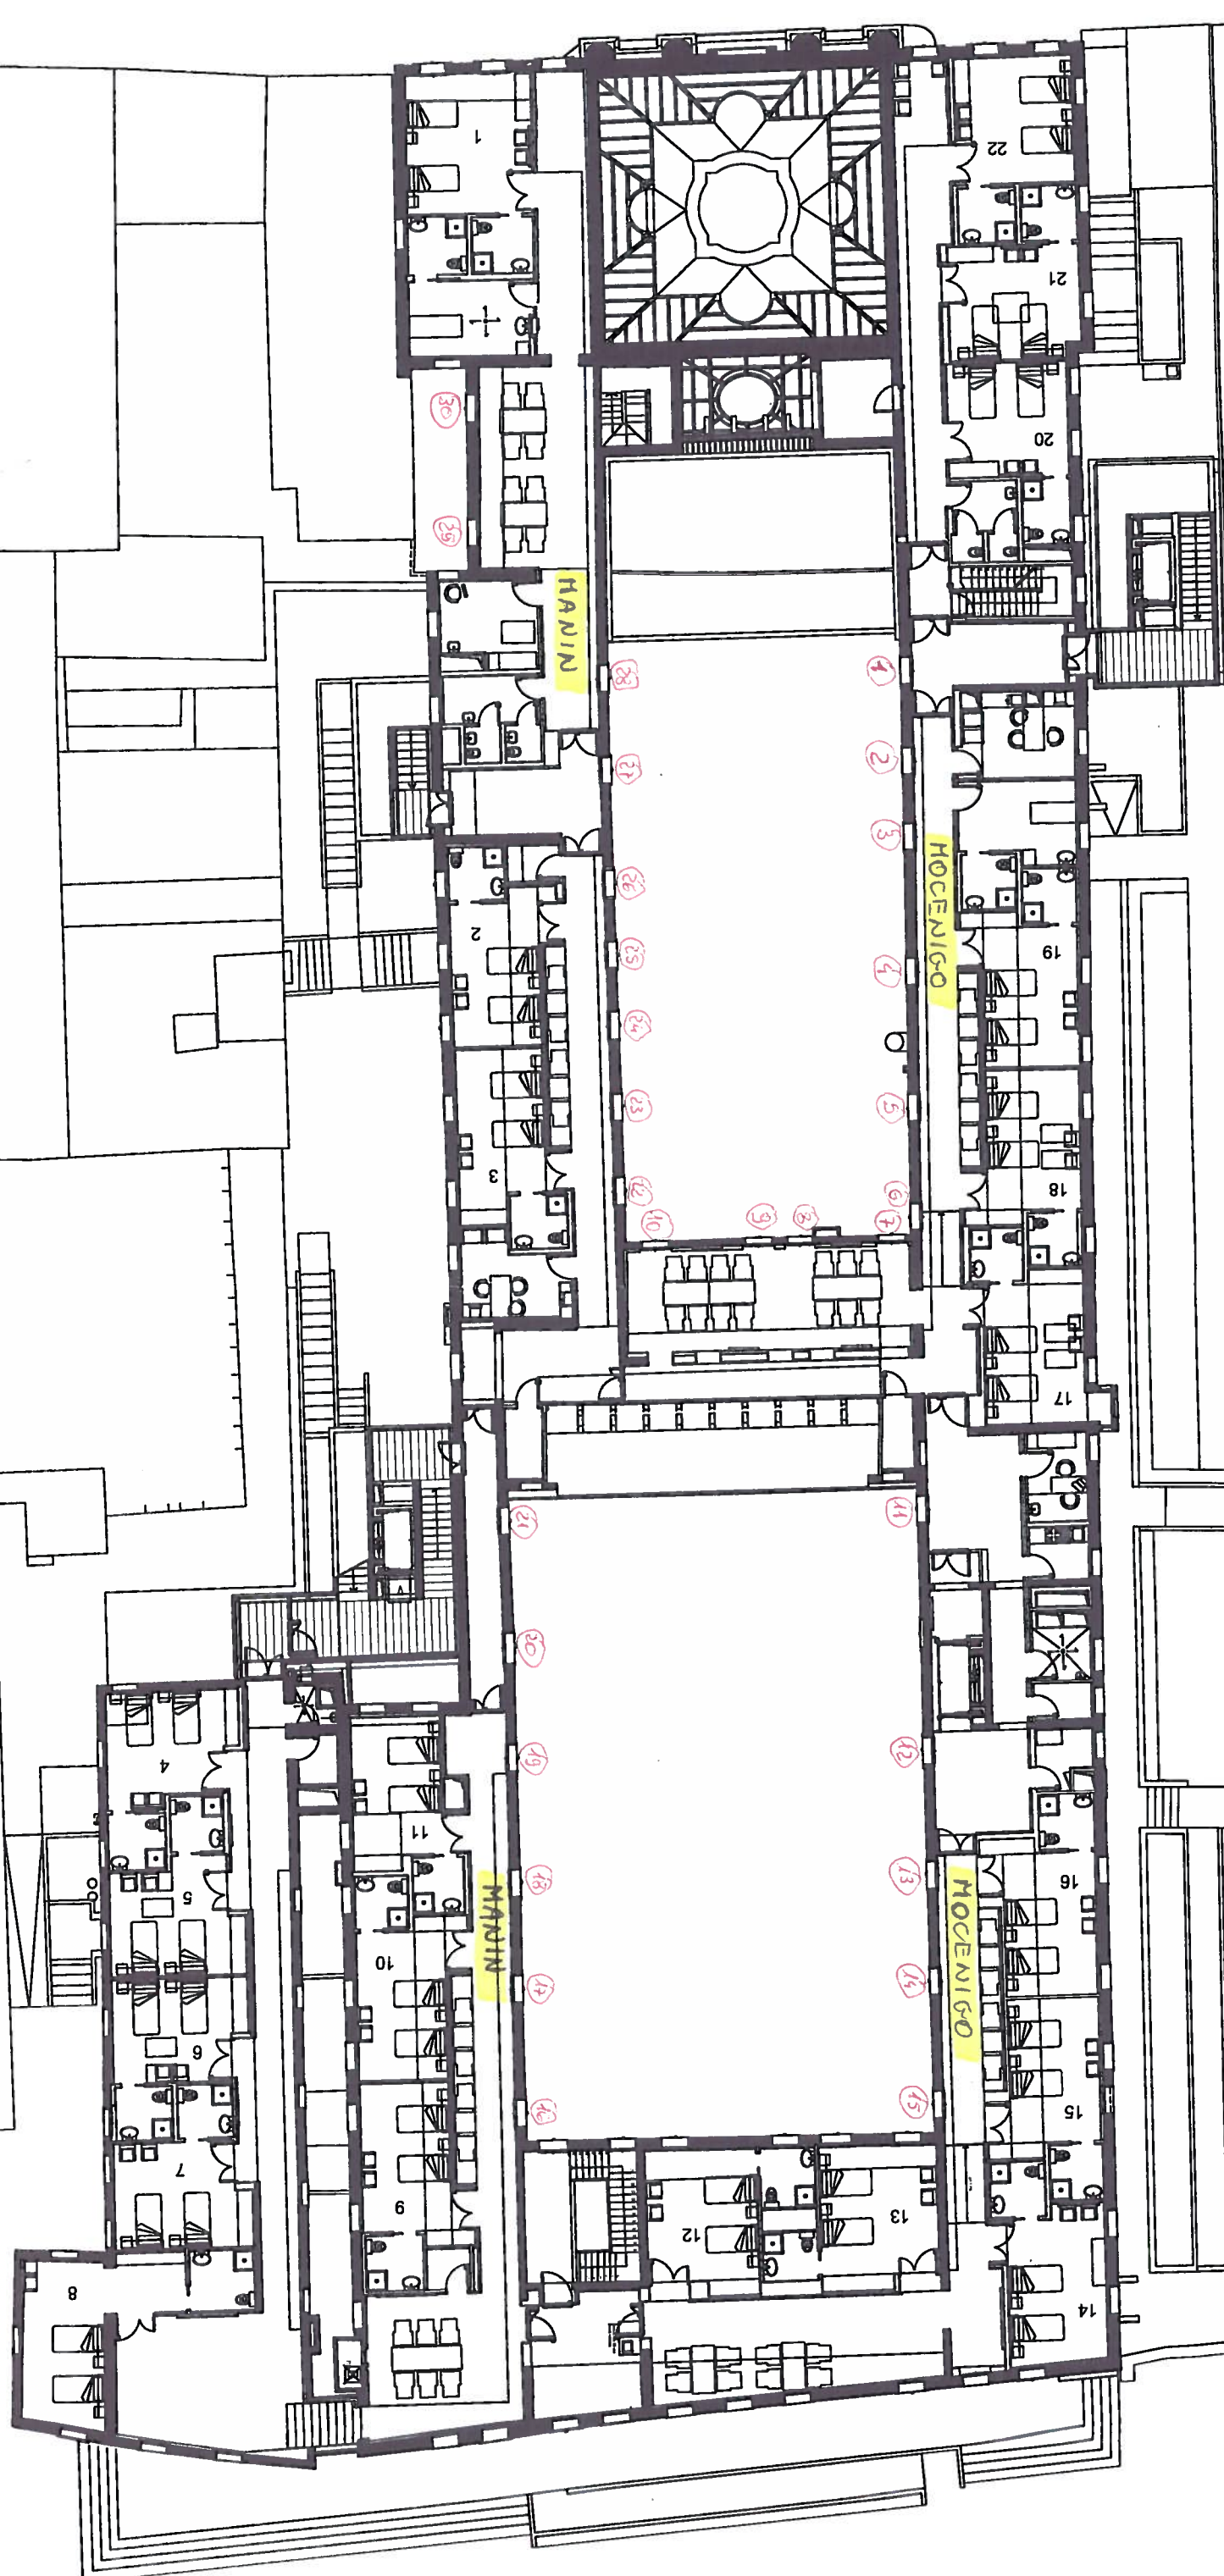

PLANO
SEGUNDO