



DICHIARAZIONE DI CONFORMITÀ DELL'IMPIANTO A REGOLA D'ARTE

ART. 7 DECRETO 22 GENNAIO 2008 N° 37 - LEGGE N° 248/212/2005 E D.M. 19.05.2010
(G.U. N° 161 DEL 13/07/2010)

n. 13-37

Il sottoscritto TONINATO GIANFRANCO, legale rappresentante dell'impresa TONINATO IMPIANTI S.R.L. – operante nel settore impianti termoidraulici e condizionamento, con sede in via Roma n. 108, Comune di Noventa di Piave (VE), cod. fisc. e partita I.V.A. 03068520273, TEL. 0421-65095 / 572969, iscritta al Registro delle Imprese ed al Repertorio Economico Amministrativo (R.D. 20.09.1934, n. 2011 – Art. 8, L. 29.12.1993 n. 580 – D.P.R. 07.12.1995 N. 581) della C.C.I.A.A. di Venezia al n. 280185 ed iscritta all'Albo provinciale delle imprese artigiane (legge 08.08.1958, n. 443) di Venezia al n. 80880, esecutrice dell'impianto (descrizione schematica):

Realizzazione Impianto Adduzione Gas a servizio Complesso Pio Loco delle Penitenti a Residenza protetta per Anziani non autosufficienti - PDC prot. gen. 2008/270910 del 24/06/2008 Delibera di Giunta Comunale del 02/04/2012 N° 124-2012/169

Inteso come: nuovo impianto trasformazione Ampliamento manutenzione straordinaria altro:

N.B. – Per gli impianti a gas specificare il tipo di gas distribuito: canalizzato della 1°, 2°, 3° famiglia; GPL da recipienti mobili; GPL da serbatoio fisso. Per gli impianti elettrici specificare la potenza massima impegnabile.

commissionato da **CLEA SC - IMPRESA COOPERATIVA DI COSTRUZIONI GENERALI**, installato nei locali siti nel comune

di **VENEZIA**, provincia **VE** via **CANNAREGIO FOND. DELLE PENITENTI**

n. **893** scala **piano e interno** di proprietà di (nome cognome ragione sociale e indirizzo):

IRE VENEZIA, SAN MARCO 4301, 30124 VENEZIA

In edificio adibito ad uso: industriale Civile commercio altri usi: **Residenza per Anziani**

DICHIARA

sotto la propria personale responsabilità, che l'impianto è stato realizzato in modo conforme alla regola d'arte, secondo quanto previsto dall'art. 6 tenuto conto delle condizioni di esercizio e degli usi a cui è destinato l'edificio, avendo in particolare:

- rispettato il progetto (per gli impianti con obbligo di progetto, ai sensi dell'art. 5 da (2))
- seguito dalla normativa tecnica applicabile all'impiego (3)
- installato componenti e materiali costruiti a regola d'arte e adatti al luogo di installazione, (art. 5 e 6)
- controllato l'impianto ai fini della sicurezza e della funzionalità con esito positivo, avendo eseguito le verifiche richieste dalle norme e dalle disposizioni di legge.

Allegati obbligatori:

- Progetto ai sensi degli articoli 5 e 7 (4); ; **DACOL ING. PIERLUIGI ISCR. N° 1078 PROVINCIA DI UDINE**
- relazione con tipologie dei materiali utilizzati (5);
- Schema di impianto realizzato (6);
Riferimento a dichiarazioni di conformità precedenti o parziali, già esistenti (7);
- Copia di certificato di riconoscimento dei requisiti tecnico-professionali.
Attestazione di conformità per impianto realizzato con materiali o sistemi non normalizzati (8)

DECLINA

ogni responsabilità per sinistri a persone o a cose derivanti da manomissione dell'impianto, da parte di terzi ovvero da carenze di manutenzione o riparazione.

data **05/12/2013** il responsabile tecnico

(firma)

il dichiarante

(firma)

TONINATO IMPIANTI S.r.l.
Sede Legale: 30020 NOVENTA DI PIAVE (VE)
Via Roma, 108
Tel. 0421-65095/572969 - Fax 0421 65709
Part. Imp./Cod. Fisc./P.IVA: 03068520273
(timbro e firma)

AVVERTENZE PER IL COMMITTENTE responsabilità del committente o del proprietario, art. 8 (9)

data **05/12/2013**

firma

COPIA PER IL COMMITTENTE (1)

LEGENDA

- (1) Com'esempio nel caso d'Impianti a gas, con "altro" si può intendere la sostituzione di un apparecchio installato in modo fisso.
- (2) Indicare: nome, cognome, qualifica e , quando ne ricorra l'obbligo ai sensi dell'articolo 5, comma 2, estremi di iscrizione nel relativo Albo professionale, dal tecnico che ha redatto il progetto.
- (3) Citare la o le norme tecniche e di legge, distinguendo tra quelle riferite alla progettazione, all'esecuzione e alle verifiche.
- (4) Qualora l'impianto eseguito su progetto sia variato in opera, il progetto presentato alla fine dei lavori deve comprendere le varianti realizzate in corso d'opera. Fa parte del progetto la citazione della pratica prevenzione incendi (ove richiesta).
- (5) La relazione deve contenere, per i prodotti soggetti a norme, la dichiarazione di rispondenza alle stesse completata, ove esistente, con riferimenti a marchi, certificati di prova, ecc. rilasciati da istituti autorizzati.
Per gli altri prodotti (da elencare) il firmatario deve chiarire che trattasi di materiali, prodotti e componenti conformi a quanto previsto dall'art. 7 della legge n. 46. La relazione deve dichiarare l'idoneità rispetto all'ambienti d'installazione.
Quando rilevante ai fini del buon funzionamento dell'impianto, si devono fornire indicazioni sul numero o caratteristiche degli apparecchi installati ed installabili (ad esempio per il gas):
 - 1) numero, tipo e potenza degli apparecchi;
 - 2) caratteristiche dei componenti il sistema di ventilazione dei locali;
 - 3) caratteristiche del sistema di scarico dei prodotti della combustione;
 - 4) indicazione sul collegamento elettrico degli apparecchi; ove previsto.
- (6) Per schema dell'impianto realizzato si intende la descrizione dell'opera come eseguita (si fa semplice rinvio al progetto quando questo è stato redatto da un professionista abilitato e non sono state apportate varianti in corso d'opera). Nel caso di trasformazione, ampliamento e manutenzione straordinaria, l'intervento deve essere inquadrato, se possibile, nello schema dell'impianto preesistente.
Lo schema citerà la pratica prevenzione incendi (ove richiesto).
- (7) I riferimenti sono costituiti dal nome dell'impresa esecutrice e dalla data della dichiarazione.
Per gli impianti o parti di impianti costruiti prima dell'entrata in vigore del presente decreto, il riferimento a dichiarazioni di conformità può essere sostituito dal rinvio a dichiarazioni di rispondenza (art. 7 comma 6).
Nel caso che parte dell'impianto sia predisposto da altra impresa (ad esempio ventilazione e scarico fumi negli impianti a gas), la dichiarazione deve riportare gli analoghi riferimenti per dette parti.
- (8) Se nell'impianto risultano incorporati dei prodotti o sistemi legittimamente utilizzati per il medesimo impiego in un altro Stato membro dell' Unione Europea o che sia in parte contraente dell' Accordo sullo Spazio economico europeo, per i quali non esistono norme tecniche di prodotto o di installazione, la dichiarazione di conformità deve essere corredata con il progetto redatto e sottoscritto da un ingegnere iscritto all'albo professionale secondo la specifica competenza tecnica richiesta, che attesta di avere eseguito l'analisi dei rischi connessi con l'impiego del prodotto o sistema sostitutivo, di avere prescritto e fatto adottare tutti gli accorgimenti necessari per raggiungere livelli di sicurezza equivalenti a quelli garantiti dagli impianti eseguiti secondo la regola dell'arte e di avere sorvegliato la corretta esecuzione delle fasi di installazione dell'impianto nel rispetto di tutti gli eventuali disciplinari tecnici predisposti dal fabbricante del sistema o del prodotto.
- (9) Al termine dei lavori l'impresa installatrice è tenuta a rilasciare al committente la dichiarazione di conformità degli impianti nel rispetto delle norme di cui all'art. 7.
Il committente o il proprietario è tenuto ad affidare i lavori di installazione, di trasformazione, di ampliamento e di manutenzione degli impianti di cui all'art. 1 ad imprese abilitate ai sensi dell'art. 3.

Allegato a Dichiarazione di Conformità n. 13-37 del 05/12/2013

Impianto **IMPIANTO ADDUZIONE GAS METANO**

Il sottoscritto e **TONINATO GIANFRANCO**

Titolare e/o legale rappresentante della Ditta **TONINATO IMPIANTI SRL**

DICHIARA

1. che l'impianto **ADDUZIONE GAS METANO** è conforme a quanto previsto dall'art. 6 del **DM 37/2008**

2. che il materiale sottoelencato

- | | | |
|---------------------------------------|------------------------------------|--|
| - RACCORDI PE ELETTRISALDABILI | marca/tipo - FUSION | certificazione UNI EN 12201-2:2012
EN 1622:2006, DM 174/2004 |
| - TUBO PE ELTTROSALDABILE | marca/tipo - IDROTHERM | certificazione UNI EN 12201-2:2012
EN 1622:2006, DM 174/2004 |
| - GIUNTI DIELETRICI | marca/tipo - TECNOGAS | certificazione UNI CIG 10284 |
| - GIUNTI ANTIVIBRANTI | marca/tipo - TECNOGAS | certificazione UNI CIG 8041-8042 |
| - TUBO ACCIAIO | marca/tipo - DALMINE | certificazione EN 10217, EN 10246-1
EN ISO 8491, EN ISO 8492 |
| - RACCORDI ACCIAIO | marca/tipo - DALMINE | certificazione EN 10 217, EN 10246-1
EN ISO 8491 , EN ISO 8492 |
| - STAFFAGGI | marca/tipo - HILTI | certificazione UNI EN CE |
| - STAB. PORTATA | marca/tipo - MADAS FXC DN80 | certificazione EN 88-2, CE 142/2009
DIR PED 97/23/CE, ATEX 94/9/CE |
| - ELETTROVALVOLA GAS | marca/tipo - MADAS NC DN80 | certificazione EN 161, CE 142/2009
PED 97/23/CE, ATEX 94/9/CE
CE 200/108/CE, 2006/95/CE |
| - VALVOLE FLANGIATE | marca/tipo - KSB | certificazione UNI EN CE |
| - VALVOLE FILETTATE | marca/tipo - TECNOVIELLE | certificazione UNI EN 331,
UNI EN 7129 |

è rispondente alle norme **UNI EN CE RIPORTATE**

3. che il materiale utilizzato è idoneo all'ambiente dell'installazione;

4. che sono installati i seguenti apparecchi:

CALDAIA marca/tipo **YGNIS MODULO CONTROL 390** potenza **390 KW**

CALDAIA marca/tipo **YGNIS MODULO CONTROL 390** potenza **390 KW**

5. che il sistema di ventilazione dei locali è costituito da: **FORI PERMANENTI VERSO L'ESTERNO**

7. che il sistema di scarico dei prodotti della combustione è costituito da: **CAMINO IN ACCIAIO INOX**

6. che l'intervento eseguito è compatibile con l'eventuale impianto preesistente

Data 05/12/2013

L'installatore

TONINATO IMPIANTI s.r.l.
Capitale Sociale Euro 101.400,00 int. vers.
Sede Legale: 30020 NOVENTA DI PIAVE (VE)
Via Roma, 108
Tel. 0421 65095/572969 - Fax 0421 65709
Reg. Imp./Cod. Fisc./P.IVA: 03088520273



Camera di Commercio
Venezia

SINCERT



Prot.: CEW/3298/2013/CVE8011

13/11/2013

CAMERA DI COMMERCIO INDUSTRIA ARTIGIANATO E AGRICOLTURA DI VENEZIA
- UFFICIO REGISTRO DELLE IMPRESE -

CERTIFICATO DI ISCRIZIONE NELLA SEZIONE ORDINARIA

DATI IDENTIFICATIVI DELL'IMPRESA

Codice fiscale e numero d'iscrizione: 03068520273
del Registro delle Imprese di VENEZIA
data di iscrizione: 05/11/1998

Iscritta nella sezione ORDINARIA

il 05/11/1998

Iscritta con il numero Repertorio Economico Amministrativo 280185

Denominazione: TONINATO IMPIANTI S.R.L.

Forma giuridica: SOCIETA' A RESPONSABILITA' LIMITATA

Sede:

NOVENTA DI PIAVE (VE) VIA ROMA, 108 CAP 30020

indirizzo pubblico di posta elettronica certificata:
TONINATOIMPIANTISRL@LEGALMAIL.IT

Costituita con atto del 29/06/1998

Durata della società:

data termine: 31/12/2030

Oggetto Sociale:

LA SOCIETA' HA PER OGGETTO SOCIALE, NEL RISPETTO DELLE LEGGI VIGENTI, LO SVOLGIMENTO DELLE SEGUENTI ATTIVITA':

- L'INSTALLAZIONE, LA MANUTENZIONE, LA VENDITA E LA PROGETTAZIONE DI IMPIANTI CIVILI ED INDUSTRIALI DI RISCALDAMENTO, CLIMATIZZAZIONE, COGENERAZIONE, TRIGENERAZIONE, IDROSANITARI ED ANTINCENDI, IMPIANTI GAS CIVILI ED INDUSTRIALI, IMPIANTI ELETTRICI ELETTRONICI, COMPLEMENTARI ED AFFINI;
- L'INSTALLAZIONE E LA MANUTENZIONE DI IMPIANTI TECNOLOGICI TRA LORO COORDINATI ED INTERCONNESSI FUNZIONALMENTE;
- LA PRESTAZIONE DI SERVIZI, CONSULENZE E PROGETTAZIONE INERENTI IL RISPARMIO ENERGETICO E LA GESTIONE DEL CALORE E DEL CONDIZIONAMENTO IN GENERE;
- LA VENDITA AL MINUTO ED ALL'INGROSSO DI MATERIALE TERMO-IDRAULICO-SANITARIO, ELETTRICO ED ELETTRONICO, ARREDI BAGNO, PIASTRELLE, COOPERTURE DI EDIFICI AD ALTO RISPARMIO ENERGETICO ED ECOCOMPATIBILI ED AFFINI NONCHE' IL COMMERCIO AL MINUTO E ALL'INGROSSO DEI PRODOTTI COMUNQUE RICONDUCEBILI ALL'ATTIVITA' DELL'AZIENDA.

LA SOCIETA', IN VIA NON PREVALENTE E DEL TUTTO OCCASIONALE E STRUMENTALE PER IL RAGGIUNGIMENTO DELL'OGGETTO SOCIALE, POTRA' EFFETTUARE TUTTE LE OPERAZIONI COMMERCIALI, FINANZIARIE, INDUSTRIALI, MOBILIARI E IMMOBILIARI, CONCEDERE FIDEJUSSIONI, AVALLI, CAUZIONI, GARANZIE IN GENERE, ANCHE A FAVORE DI TERZI, NONCHE' ASSUMERE, SOLO A SCOPO DI STABILE INVESTIMENTO E NON DI COLLOCAMENTO SUL MERCATO, SIA DIRETTAMENTE, SIA INDIRECTAMENTE, PARTECIPAZIONI IN ALTRE SOCIETA' AVENTI OGGETTO ANALOGO O AFFINE O CONNESSO AL PROPRIO.

SISTEMA DI AMMINISTRAZIONE E CONTROLLO

Sistema di amministrazione adottato: AMMINISTRAZIONE PLURIPERSONALE COLLEGIALE



Camera di Commercio
Venezia



Prot.:CEW/3298/2013/CVE8011

13/11/2013

- CONSIGLIO DI AMMINISTRAZIONE
numero componenti in carica: 3
durata in carica FINO APPROVAZIONE DEL BILANCIO

INFORMAZIONI SULLO STATUTO

Poteri da Statuto o da Patti Sociali:

L'ORGANO AMMINISTRATIVO, QUALUNQUE SIA LA SUA STRUTTURAZIONE, HA TUTTI I POTERI DI ORDINARIA E STRAORDINARIA AMMINISTRAZIONE, ESCLUSI QUELLI CHE LA LEGGE O IL PRESENTE STATUTO RISERVANO ESPRESSAMENTE AI SOCI.

NEL CASO DI NOMINA DEL CONSIGLIO DI AMMINISTRAZIONE, QUESTO PUO' DELEGARE PARTE DEI SUOI POTERI A NORMA E CON I LIMITI DI CUI ALL'ART. 2381 C.C. AD UN COMITATO ESECUTIVO COMPOSTO DA ALCUNI DEI SUOI COMPONENTI OVVERO AD UNO O PIU' DEI PROPRI COMPONENTI, ANCHE DISGIUNTAMENTE. IL COMITATO ESECUTIVO OVVERO L'AMMINISTRATORE O GLI AMMINISTRATORI DELEGATI, POTRANNO COMPIERE TUTTI GLI ATTI DI ORDINARIA E STRAORDINARIA AMMINISTRAZIONE CHE RISULTERANNO DALLA DELEGA CONFERITA DAL CONSIGLIO DI AMMINISTRAZIONE, CON LE LIMITAZIONI E LE MODALITA' INDICATE NELLA DELEGA STESSA.

NEL CASO DI NOMINA DI PIU' AMMINISTRATORI, CON POTERI CONGIUNTI E/O DISGIUNTI, I POTERI DI AMMINISTRAZIONE, IN OCCASIONE DELLA NOMINA, POTRANNO ESSERE ATTRIBUITI SIA IN VIA CONGIUNTA CHE IN VIA DISGIUNTA, OVVERO TALUNI POTERI DI AMMINISTRAZIONE POTRANNO ESSERE ATTRIBUITI IN VIA DISGIUNTA E GLI ALTRI IN VIA CONGIUNTA. IN MANCANZA DI QUALSIASI PRECISAZIONE NELL'ATTO DI NOMINA IN ORDINE ALLE MODALITA' DI ESERCIZIO DEI POTERI DI AMMINISTRAZIONE, DETTI POTERI SI INTENDERANNO ATTRIBUITI AGLI AMMINISTRATORI IN VIA CONGIUNTA.

QUALORA L'AMMINISTRAZIONE SIA AFFIDATA DISGIUNTAMENTE A PIU' AMMINISTRATORI, IN CASO DI OPPOSIZIONE DI UN AMMINISTRATORE ALL'OPERAZIONE CHE UN ALTRO INTENDE COMPIERE, COMPETENTI A DECIDERE SULL'OPPOSIZIONE SONO I SOCI.

L'ORGANO AMMINISTRATIVO PUO' NOMINARE DIRETTORI, INSTITORI E PROCURATORI SPECIALI PER IL COMPIMENTO DI DETERMINATI ATTI O CATEGORIE DI ATTI, DETERMINANDONE I POTERI.

GLI AMMINISTRATORI HANNO LA RAPPRESENTANZA GENERALE DELLA SOCIETA'.

IN CASO DI NOMINA DEL CONSIGLIO DI AMMINISTRAZIONE, LA RAPPRESENTANZA DELLA SOCIETA' SPETTERA' A TUTTI I COMPONENTI DEL CONSIGLIO DI AMMINISTRAZIONE, IN VIA DISGIUNTA TRA DI LORO.

NEL CASO DI NOMINA DI PIU' AMMINISTRATORI, CON POTERI CONGIUNTI E/O DISGIUNTI, LA RAPPRESENTANZA SPETTA AGLI STESSI IN VIA CONGIUNTA O DISGIUNTA A SECONDA CHE I POTERI DI AMMINISTRAZIONE, IN OCCASIONE DELLA NOMINA, SIANO STATI LORO ATTRIBUITI IN VIA CONGIUNTA OVVERO IN VIA DISGIUNTA.

LA RAPPRESENTANZA SOCIALE SPETTA ANCHE AI DIRETTORI, AGLI INSTITORI ED I PROCURATORI SPECIALI NEI LIMITI DEI POTERI DETERMINATI DALL'ORGANO AMMINISTRATIVO NELL'ATTO DI NOMINA.

RIPARTIZIONE DEGLI UTILI E DELLE PERDITE TRA I SOCI
ARTICOLO 22 DELLO STATUTO SOCIALE

Clausole di recesso:
ARTICOLO 25 DELLO STATUTO SOCIALE

Clausole di prelazione:
ARTICOLO 7 DELLO STATUTO SOCIALE

INFORMAZIONI PATRIMONIALI E FINANZIARIE

Capitale Sociale in EURO:
deliberato 101.400,00
sottoscritto 101.400,00



Camera di Commercio
Venezia

SINCERT



Prot.: CEW/3298/2013/CVE8011

13/11/2013

versato 101.400,00

OPERAZIONI STRAORDINARIE

Trasformata da SOCIETA' A RESPONSABILITA' LIMITATA CON UNICO SOCIO
in SOCIETA' A RESPONSABILITA' LIMITATA il 29/11/2004

ATTIVITA'

Data d'inizio dell'attivita' dell'impresa: 29/06/1998

Attivita' esercitata nella sede legale:
INSTALLAZIONE E MANUTENZIONE IMPIANTI CIVILI ED INDUSTRIALI DI RISCALDAMENTO,
CLIMATIZZAZIONE, COGENERAZIONE, IDROSANITARI ED ANTINCENDI, IMPIANTI GAS CIVILI
ED INDUSTRIALI (DAL 29/06/1998)
COMMERCIO AL MINUTO DI MATERIALE TERMO-IDRAULICO, SANITARIO, ARREDI BAGNO,
PIASTRELLE ED AFFINI, NONCHE' DI PRODOTTI COMUNQUE RICONDUCIBILI ALL'ATTIVITA'
DELL'AZIENDA (DAL 08/06/1999)

Categorie di opere generali e specializzate
(fonte Casellario AVCP - ultima attestazione):
Categoria: OG11 - IMPIANTI TECNOLOGICI
Classificazione: IIIBIS - FINO A 1.500.000 EURO

Categoria: OS28 - IMPIANTI TERMICI E DI CONDIZIONAMENTO
Classificazione: V - FINO A 5.165.000 EURO

Categoria: OS3 - IMPIANTI IDRICO-SANITARIO, CUCINE, LAVANDERIE
Classificazione: IV - FINO A 2.582.000 EURO

Categoria: OS30 - IMPIANTI INTERNI ELETTRICI, TELEFONICI, RADIOTELEFONICI E
TELEVISIVI
Classificazione: III - FINO A 1.033.000 EURO

Attestazione di qualificazione alla esecuzione di lavori pubblici
(fonte Casellario AVCP - ultima attestazione):
Codice identificativo SOA: 02833790245
Denominazione: SOCIETA' ORGANISMI DI ATTESTAZIONE EURO-SOA PER AZIONI
Numero attestazione: 14346/04/00
Data rilascio: 23/07/2013
Data scadenza: 22/07/2018

Ulteriori informazioni da Casellario AVCP:
Certificazione di qualita' rilasciata da: DNV
Data scadenza: 29/04/2015

TITOLARI DI CARICHE O QUALIFICHE

- * TONINATO GIANFRANCO (rappresentante dell'impresa)
nato a SAN DONA' DI PIAVE (VE) il 05/09/1943
codice fiscale: TNNGFR43P05H823Q
- RESPONSABILE TECNICO nominato il 29/06/1998
- PRESIDENTE CONSIGLIO AMMINISTRAZIONE nominato con atto del 04/04/2012
durata in carica FINO APPROVAZIONE DEL BILANCIO al 31/12/2014
- CONSIGLIERE nominato con atto del 04/04/2012
durata in carica FINO APPROVAZIONE DEL BILANCIO al 31/12/2014
- CONSIGLIERE DELEGATO nominato con atto del 04/04/2012



Camera di Commercio
Venezia

SINCERT



Prot.:CEW/3298/2013/CVE8011

13/11/2013

durata in carica FINO APPROVAZIONE DEL BILANCIO al 31/12/2014
Data iscrizione: 04/05/2012

Poteri:

DELIBERA DI ATTRIBUIRE AL PRESIDENTE DEL CONSIGLIO DI AMMINISTRAZIONE ED A CIASCUNO DEI CONSIGLIERI, DISGIUNTAMENTE TRA DI LORO E CON FIRMA LIBERA, TUTTI I POTERI PER LA GESTIONE ORDINARIA E STRAORDINARIA DELLA SOCIETA' E TUTTE LE FACOLTA' NECESSARIE PER IL CONSEGUIMENTO DELL'OGGETTO SOCIALE AD ECCEZIONE DEI SEGUENTI ATTI, I QUALI DOVRANNO ESSERE PREVIAMENTE DELIBERATI DALL'INTERO CONSIGLIO DI AMMINISTRAZIONE:

- COMPRAVENDITE E PERMUTE DI IMMOBILI, DI AZIENDE, DI QUOTE E/O AZIONI, LEASING IMMOBILIARI, AFFITTI D'AZIENDA E RAMI D'AZIENDA;
- RICHIESTE ED ASSUNZIONI DI FIDI E FINANZIAMENTI IN GENERE;
- FIDEIUSSIONI, IPOTECHE, FIRME DI CAMBIALI PAGHERO' ED ACCETTAZIONI DI TRATTE CON ESCLUSIONE DI BID BOND, PERFORMANCE BOND ED ESCLUSE LE GARANZIE RELATIVE AI CONTRATTI DI VENDITA E/O DI FORNITURE A CLIENTI CHE SONO DI COMPETENZA DISGIUNTAMENTE DEI PREDETTI CONSIGLIERI;
- JOINT VENTURE, POOLING E CONTRATTI ULTRAQUINQUENNALI;
- ACQUISTI DI BENI STRUMENTALI SUPERIORI A EURO 100.000;
- POTERI E FACOLTA' CHE COMUNQUE PER LEGGE SIANO RISERVATI ALL'ASSEMBLEA DEI SOCI.

I PREDETTI CONSIGLIERI VENGONO COSI' NOMINATI PER I POTERI SU INDICATI AMMINISTRATORI DELEGATI CON RELATIVA FACOLTA' DI FIRMA A NOME DELLA SOCIETA'.

* TONINATO MARCO

nato a SAN DONA' DI PIAVE (VE) il 08/10/1971

codice fiscale: TNNMRC71R08H823T

- RESPONSABILE TECNICO nominato il 21/02/2001
- CONSIGLIERE nominato con atto del 04/04/2012
durata in carica FINO APPROVAZIONE DEL BILANCIO al 31/12/2014
- CONSIGLIERE DELEGATO nominato con atto del 04/04/2012
durata in carica FINO APPROVAZIONE DEL BILANCIO al 31/12/2014

Data iscrizione: 04/05/2012

Poteri:

DELIBERA DI ATTRIBUIRE AL PRESIDENTE DEL CONSIGLIO DI AMMINISTRAZIONE ED A CIASCUNO DEI CONSIGLIERI, DISGIUNTAMENTE TRA DI LORO E CON FIRMA LIBERA, TUTTI I POTERI PER LA GESTIONE ORDINARIA E STRAORDINARIA DELLA SOCIETA' E TUTTE LE FACOLTA' NECESSARIE PER IL CONSEGUIMENTO DELL'OGGETTO SOCIALE AD ECCEZIONE DEI SEGUENTI ATTI, I QUALI DOVRANNO ESSERE PREVIAMENTE DELIBERATI DALL'INTERO CONSIGLIO DI AMMINISTRAZIONE:

- COMPRAVENDITE E PERMUTE DI IMMOBILI, DI AZIENDE, DI QUOTE E/O AZIONI, LEASING IMMOBILIARI, AFFITTI D'AZIENDA E RAMI D'AZIENDA;
- RICHIESTE ED ASSUNZIONI DI FIDI E FINANZIAMENTI IN GENERE;
- FIDEIUSSIONI, IPOTECHE, FIRME DI CAMBIALI PAGHERO' ED ACCETTAZIONI DI TRATTE CON ESCLUSIONE DI BID BOND, PERFORMANCE BOND ED ESCLUSE LE GARANZIE RELATIVE AI CONTRATTI DI VENDITA E/O DI FORNITURE A CLIENTI CHE SONO DI COMPETENZA DISGIUNTAMENTE DEI PREDETTI CONSIGLIERI;
- JOINT VENTURE, POOLING E CONTRATTI ULTRAQUINQUENNALI;
- ACQUISTI DI BENI STRUMENTALI SUPERIORI A EURO 100.000;
- POTERI E FACOLTA' CHE COMUNQUE PER LEGGE SIANO RISERVATI ALL'ASSEMBLEA DEI SOCI.

I PREDETTI CONSIGLIERI VENGONO COSI' NOMINATI PER I POTERI SU INDICATI AMMINISTRATORI DELEGATI CON RELATIVA FACOLTA' DI FIRMA A NOME DELLA SOCIETA'.

* TONINATO LUCA

nato a SAN DONA' DI PIAVE (VE) il 14/05/1978

codice fiscale: TNNLCU78E14H823G

- CONSIGLIERE nominato con atto del 04/04/2012
durata in carica FINO APPROVAZIONE DEL BILANCIO al 31/12/2014



Camera di Commercio
Venezia

SINCERT



Prot.:CEW/3298/2013/CVE8011

13/11/2013

- CONSIGLIERE DELEGATO nominato con atto del 04/04/2012
durata in carica FINO APPROVAZIONE DEL BILANCIO al 31/12/2014
Data iscrizione: 04/05/2012

Poteri:

DELIBERA DI ATTRIBUIRE AL PRESIDENTE DEL CONSIGLIO DI AMMINISTRAZIONE ED A CIASCUNO DEI CONSIGLIERI, DISGIUNTAMENTE TRA DI LORO E CON FIRMA LIBERA, TUTTI I POTERI PER LA GESTIONE ORDINARIA E STRAORDINARIA DELLA SOCIETA' E TUTTE LE FACOLTA' NECESSARIE PER IL CONSEGUIMENTO DELL'OGGETTO SOCIALE AD ECCEZIONE DEI SEGUENTI ATTI, I QUALI DOVRANNO ESSERE PREVIAMENTE DELIBERATI DALL'INTERO CONSIGLIO DI AMMINISTRAZIONE:

- COMPRAVENDITE E PERMUTE DI IMMOBILI, DI AZIENDE, DI QUOTE E/O AZIONI, LEASING IMMOBILIARI, AFFITTI D'AZIENDA E RAMI D'AZIENDA;
- RICHIESTE ED ASSUNZIONI DI FIDI E FINANZIAMENTI IN GENERE;
- FIDEIUSSIONI, IPOTECHE, FIRME DI CAMBIALI PAGHERO' ED ACCETTAZIONI DI TRATTE CON ESCLUSIONE DI BID BOND, PERFORMANCE BOND ED ESCLUSE LE GARANZIE RELATIVE AI CONTRATTI DI VENDITA E/O DI FORNITURE A CLIENTI CHE SONO DI COMPETENZA DISGIUNTAMENTE DEI PREDETTI CONSIGLIERI;
- JOINT VENTURE, POOLING E CONTRATTI ULTRAQUINQUENNALI;
- ACQUISTI DI BENI STRUMENTALI SUPERIORI A EURO 100.000;
- POTERI E FACOLTA' CHE COMUNQUE PER LEGGE SIANO RISERVATI ALL'ASSEMBLEA DEI SOCI.

I PREDETTI CONSIGLIERI VENGONO COSI' NOMINATI PER I POTERI SU INDICATI AMMINISTRATORI DELEGATI CON RELATIVA FACOLTA' DI FIRMA A NOME DELLA SOCIETA'.

SEDI SECONDARIE E UNITA' LOCALI

- Unità locale DEPOSITO
NOVENTA DI PIAVE (VE) VIA ROMA, 101 CAP 30020

Data apertura: 01/12/2004

CERTIFICAZIONE DI CUI AL DECRETO 37/2008

ABILITAZIONI:

L'impresa, ai sensi del Decreto 22 gennaio 2008 recante norme per la sicurezza degli impianti, è abilitata, salvo le eventuali limitazioni più sotto specificate, all'installazione, alla trasformazione, all'ampliamento e alla manutenzione degli impianti di cui all'Art. 1 del Decreto n. 37/2008 come segue:

1) lettera A

IMPIANTI DI PRODUZIONE, TRASFORMAZIONE, TRASPORTO, DISTRIBUZIONE, UTILIZZAZIONE DELL'ENERGIA ELETTRICA, IMPIANTI DI PROTEZIONE CONTRO LE SCARICHE ATMOSFERICHE, NONCHE' GLI IMPIANTI PER L'AUTOMAZIONE DI PORTE, CANCELLI E BARRIERE

limitatamente a:

IMPIANTI DI PRODUZIONE, TRASFORMAZIONE, TRASPORTO, DISTRIBUZIONE, UTILIZZAZIONE DELL'ENERGIA ELETTRICA, NONCHE' GLI IMPIANTI PER L'AUTOMAZIONE DI PORTE, CANCELLI E BARRIERE

Data riconoscimento: 31/03/1999 Ente: ALBO ARTIGIANI

2) lettera C

IMPIANTI DI RISCALDAMENTO, DI CLIMATIZZAZIONE, DI CONDIZIONAMENTO E DI REFRIGERAZIONE DI QUALSIASI NATURA O SPECIE, COMPRESSE LE OPERE DI EVACUAZIONE DEI PRODOTTI DELLA COMBUSTIONE E DELLE CONDENSAZIONI, E DI VENTILAZIONE ED AERAZIONE DEI LOCALI



Camera di Commercio
Venezia

SINCERT



Prot.:CEW/3298/2013/CVE8011

13/11/2013

limitatamente a:
IMPIANTI DI RISCALDAMENTO, CLIMATIZZAZIONE E CONDIZIONAMENTO DI QUALSIASI NATURA
O SPECIE, COMPRESSE LE OPERE DI EVACUAZIONE DEI PRODOTTI DELLA COMBUSTIONE E
DELLE CONDENSE, E DI VENTILAZIONE ED AERAZIONE DEI LOCALI
Data riconoscimento: 31/03/1999 Ente: ALBO ARTIGIANI

3) lettera D
IMPIANTI IDRICI E SANITARI DI QUALSIASI NATURA O SPECIE
Data riconoscimento: 31/03/1999 Ente: ALBO ARTIGIANI

4) lettera E
IMPIANTI PER LA DISTRIBUZIONE E L'UTILIZZAZIONE DI GAS DI QUALSIASI TIPO,
COMPRESSE LE OPERE DI EVACUAZIONE DEI PRODOTTI DELLA COMBUSTIONE E VENTILAZIONE
ED AERAZIONE DEI LOCALI
Data riconoscimento: 31/03/1999 Ente: ALBO ARTIGIANI

5) lettera G
IMPIANTI DI PROTEZIONE ANTINCENDIO
Data riconoscimento: 31/03/1999 Ente: ALBO ARTIGIANI

RESPONSABILI TECNICI:

* TONINATO GIANFRANCO (rappresentante dell'impresa)
nato a SAN DONA' DI PIAVE (VE) il 05/09/1943
Codice Fiscale: TNNGFR43P05H823Q
residente a NOVENTA DI PIAVE (VE) VIA ROMA 142 CAP 30020
- RESPONSABILE TECNICO
- PRESIDENTE CONSIGLIO AMMINISTRAZIONE
- CONSIGLIERE
- CONSIGLIERE DELEGATO

per l'esercizio delle attività di cui alla lettera A, C, D, E, G
limitatamente a

TUTTE LE VOCI DELLE LETTERE, AD ESCLUSIONE DEGLI IMPIANTI DI PROTEZIONE CONTRO
LE SCARICHE ATMOSFERICHE E DEGLI IMPIANTI DI REFRIGERAZIONE DI QUALSIASI NATURA
O SPECIE, COMPRESSE LE OPERE DI EVACUAZIONE DEI PRODOTTI DELLA COMBUSTIONE E
DELLE CONDENSE, E DI VENTILAZIONE ED AERAZIONE DEI LOCALI
Ente: ALBO ARTIGIANI

* TONINATO MARCO
nato a SAN DONA' DI PIAVE (VE) il 08/10/1971
Codice Fiscale: TNNMRC71R08H823T
residente a NOVENTA DI PIAVE (VE) VIA CA' MEMO 19 CAP 30020
- RESPONSABILE TECNICO
- CONSIGLIERE
- CONSIGLIERE DELEGATO

per l'esercizio delle attività di cui alla lettera A, C, D, E, G
limitatamente a

TUTTE LE VOCI DELLE LETTERE, AD ESCLUSIONE DEGLI IMPIANTI DI PROTEZIONE CONTRO
LE SCARICHE ATMOSFERICHE E DEGLI IMPIANTI DI REFRIGERAZIONE DI QUALSIASI NATURA
O SPECIE, COMPRESSE LE OPERE DI EVACUAZIONE DEI PRODOTTI DELLA COMBUSTIONE E
DELLE CONDENSE, E DI VENTILAZIONE ED AERAZIONE DEI LOCALI
Ente: ALBO ARTIGIANI

Il presente certificato riporta le notizie/dati iscritti nel Registro alla data
odierna.

Il presente certificato non puo' essere prodotto agli organi della pubblica



Camera di Commercio
Venezia

SINCERT



Prot.:CEW/3298/2013/CVE8011

13/11/2013

amministrazione o ai privati gestori di pubblici servizi.

IMPOSTA DI BOLLO ASSOLTA IN MODO VIRTUALE . AUTORIZZAZIONE DELL' INTENDENZA DI FINANZA DI VENEZIA NR. 15769/83 DEL 16.05.83.

RISCOSSI PER NR BOLLI	3	EURO	48,00
PER DIRITTI		EURO	5,00
TOTALE		EURO	53,00
TOTALE CON GLI IMPORTI ESPRESSI IN LIRE: 102621			


SI DICHIARA INOLTRE CHE NON RISULTA ISCRITTA NEL REGISTRO DELLE IMPRESE, PER LA POSIZIONE ANAGRAFICA IN OGGETTO, ALCUNA DICHIARAZIONE DI PROCEDURA CONCURSALE, AI SENSI DELLA NORMATIVA VIGENTE IN MATERIA.

SI DICHIARA INOLTRE CHE NON RISULTA ISCRITTA NEL REGISTRO DELLE IMPRESE, PER LA POSIZIONE ANAGRAFICA IN OGGETTO, ALCUNA PROCEDURA CONCURSALE IN CORSO, AI SENSI DELLA NORMATIVA VIGENTE IN MATERIA.

PER IL CONSERVATORE
IL FUNZIONARIO DELEGATO ALLA FIRMA

ALESSANDRA ROTTIGNI

*** fine certificato ***

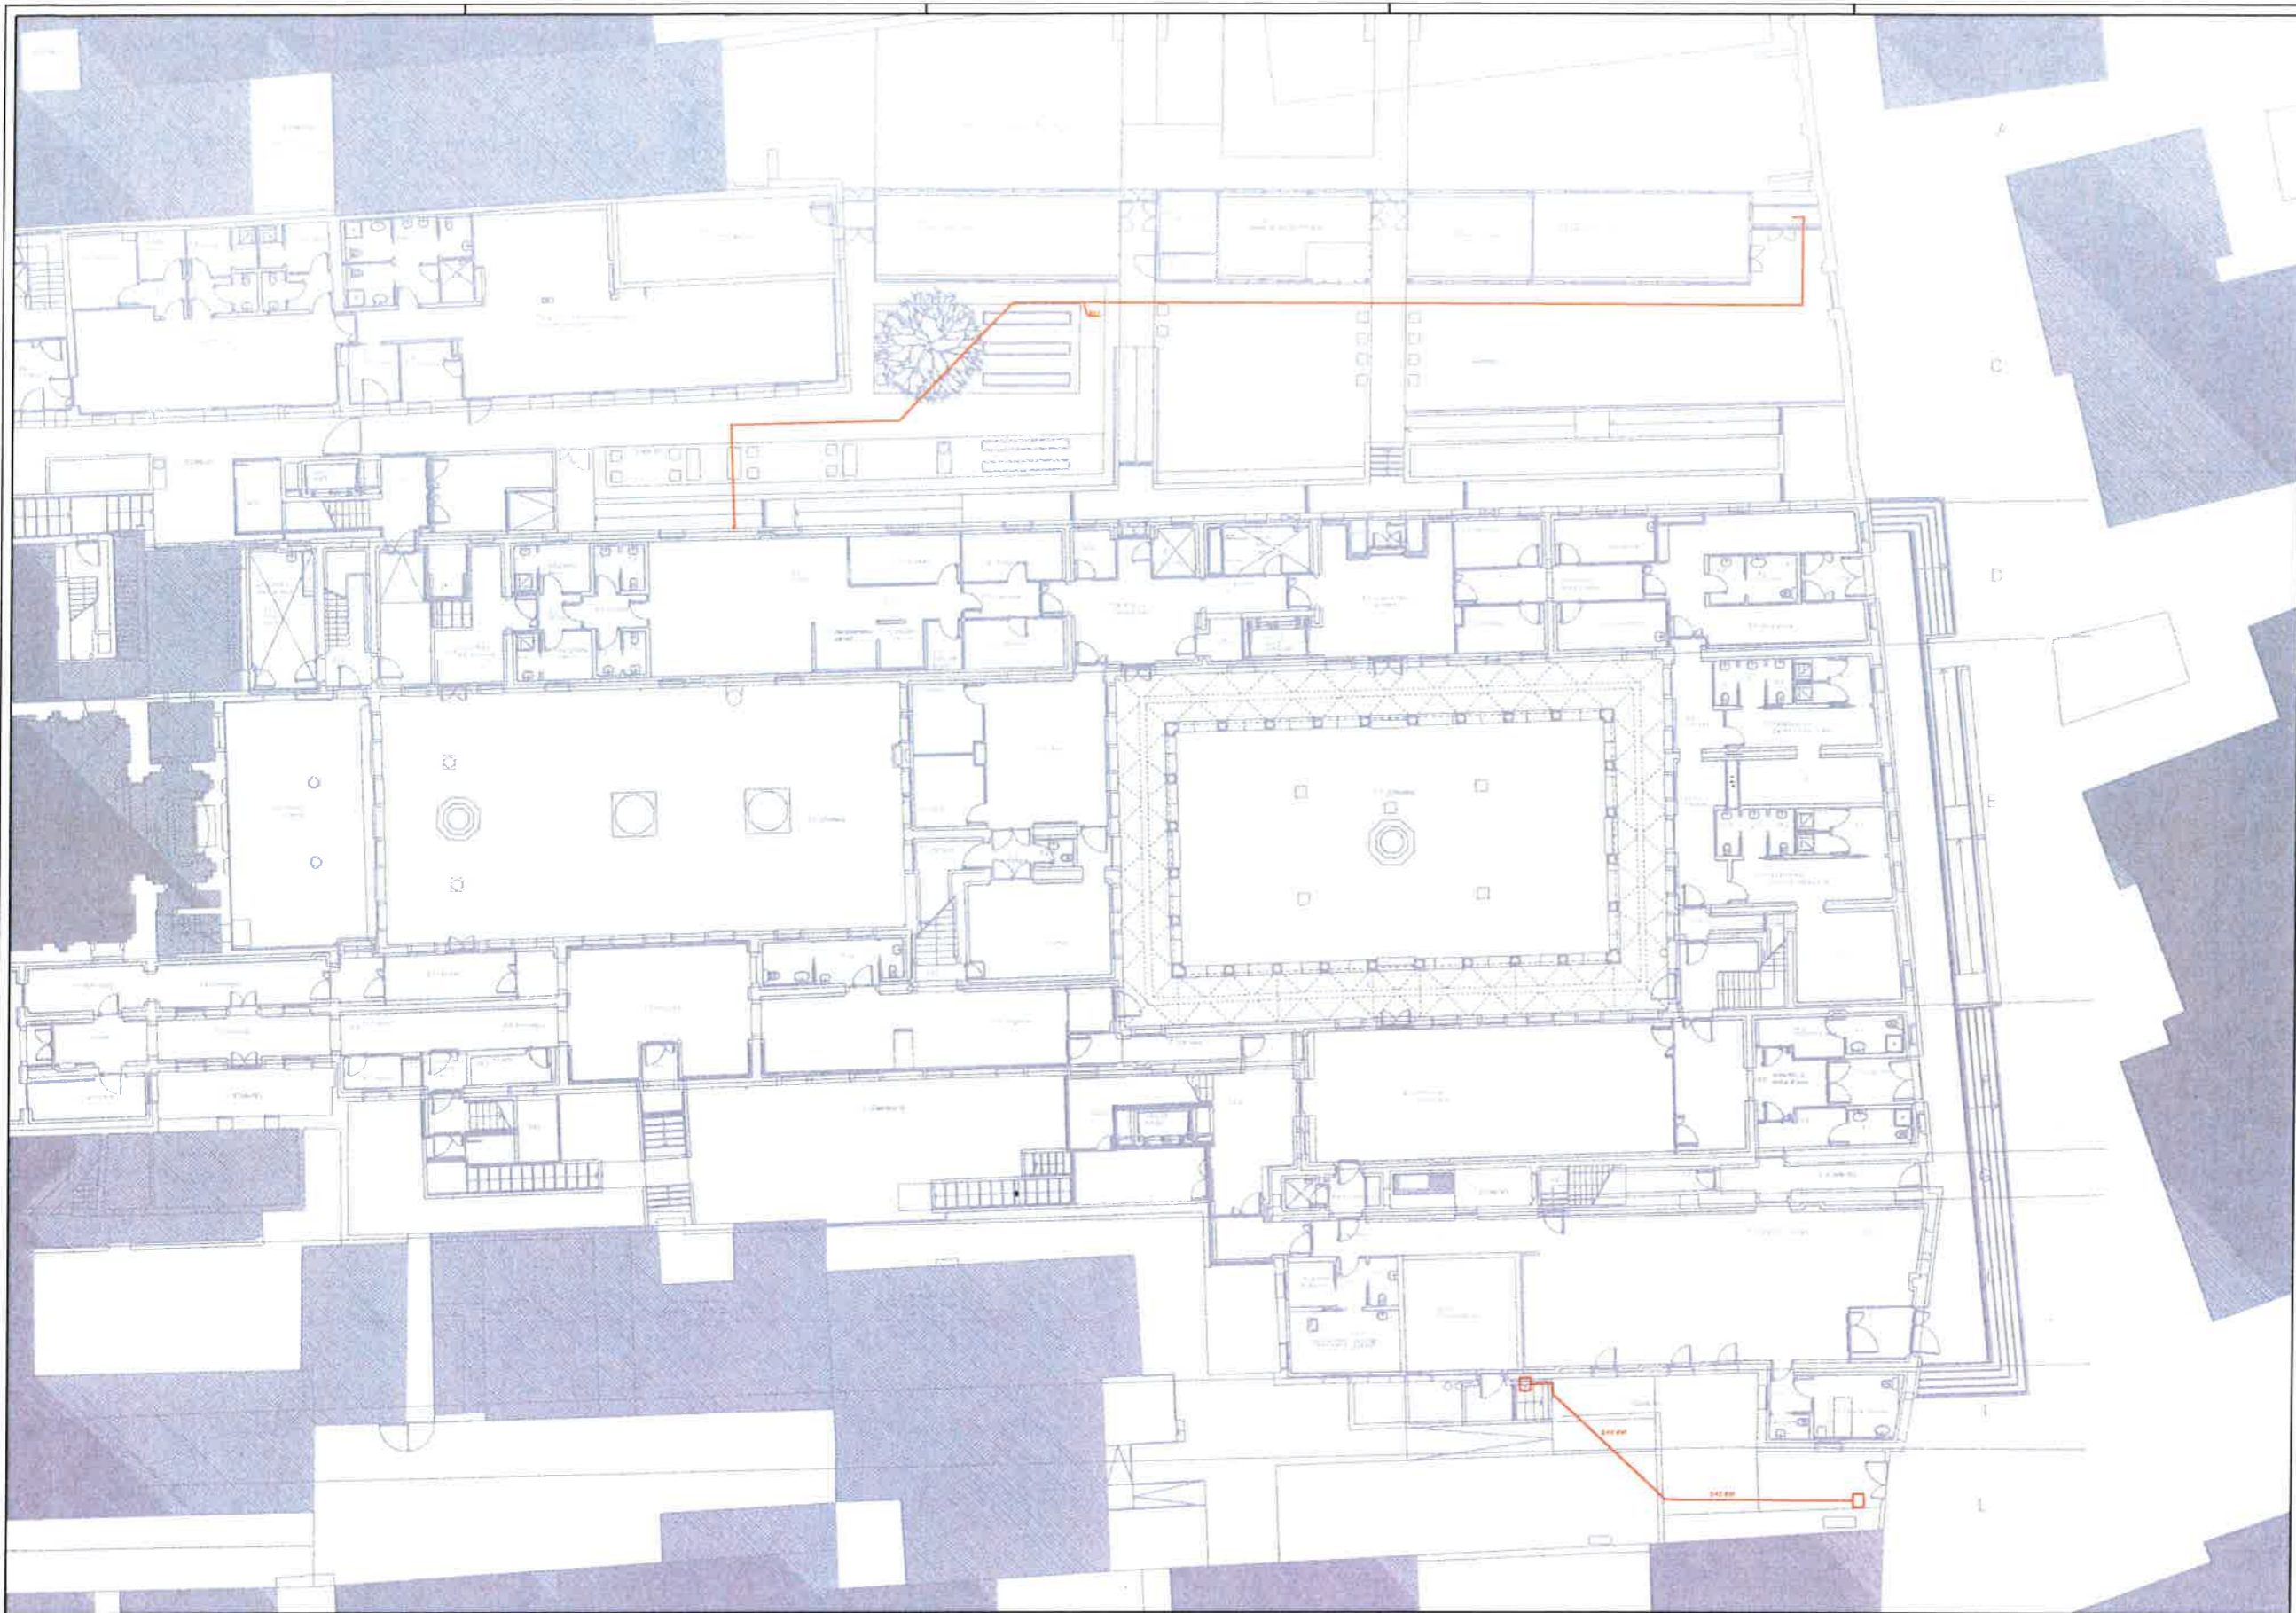

LEGENDA
 Linea GAS

COMUNE DI VENEZIA		PROVINCIA DI VENEZIA	
CLEA S.C. Via Roma, 28/C - Campobello Maggiore (VE)		10CC04	
RESTAURO E RIUSO DEL COMPLESSO DEL PIO LOCO DELLE PENITENTI A RESIDENZA PROTETTA PER ANZIANI NON AUTOSUFFICIENTI		GAS01	
CANNAREGIO CIV. 863, FONDAMENTA DELLE PENITENTI - VENEZIA		00	
IMPIANTI MECCANICI		05/12/2013	
IMPIANTI MECCANICI Planimetria generale Linea Gas		1:100	
<input type="checkbox"/> PRELIMINARE	<input type="checkbox"/> COPIA CANTIERE	<small> TORNATO IMPIANTI s.r.l. Via Roma 100, 30100 Padova (PD) - Tel. 049 8700000 - Fax 049 8700000 Email: info@tornatoimpianti.com </small>	
<input checked="" type="checkbox"/> AS BUILT	<input type="checkbox"/> COSTRUTTIVO		
REVISIONI	DATA	ESECUZIONE	REVISIO
001	05/12/2013	M. Sica	F. Mariani, E. Sestini, E. Sestini
		<small> • IMBALLAMENTO • CLIMATIZZAZIONE • COORDINAMENTO • IMBALLANTI • ANTICORROSIONE </small>	

