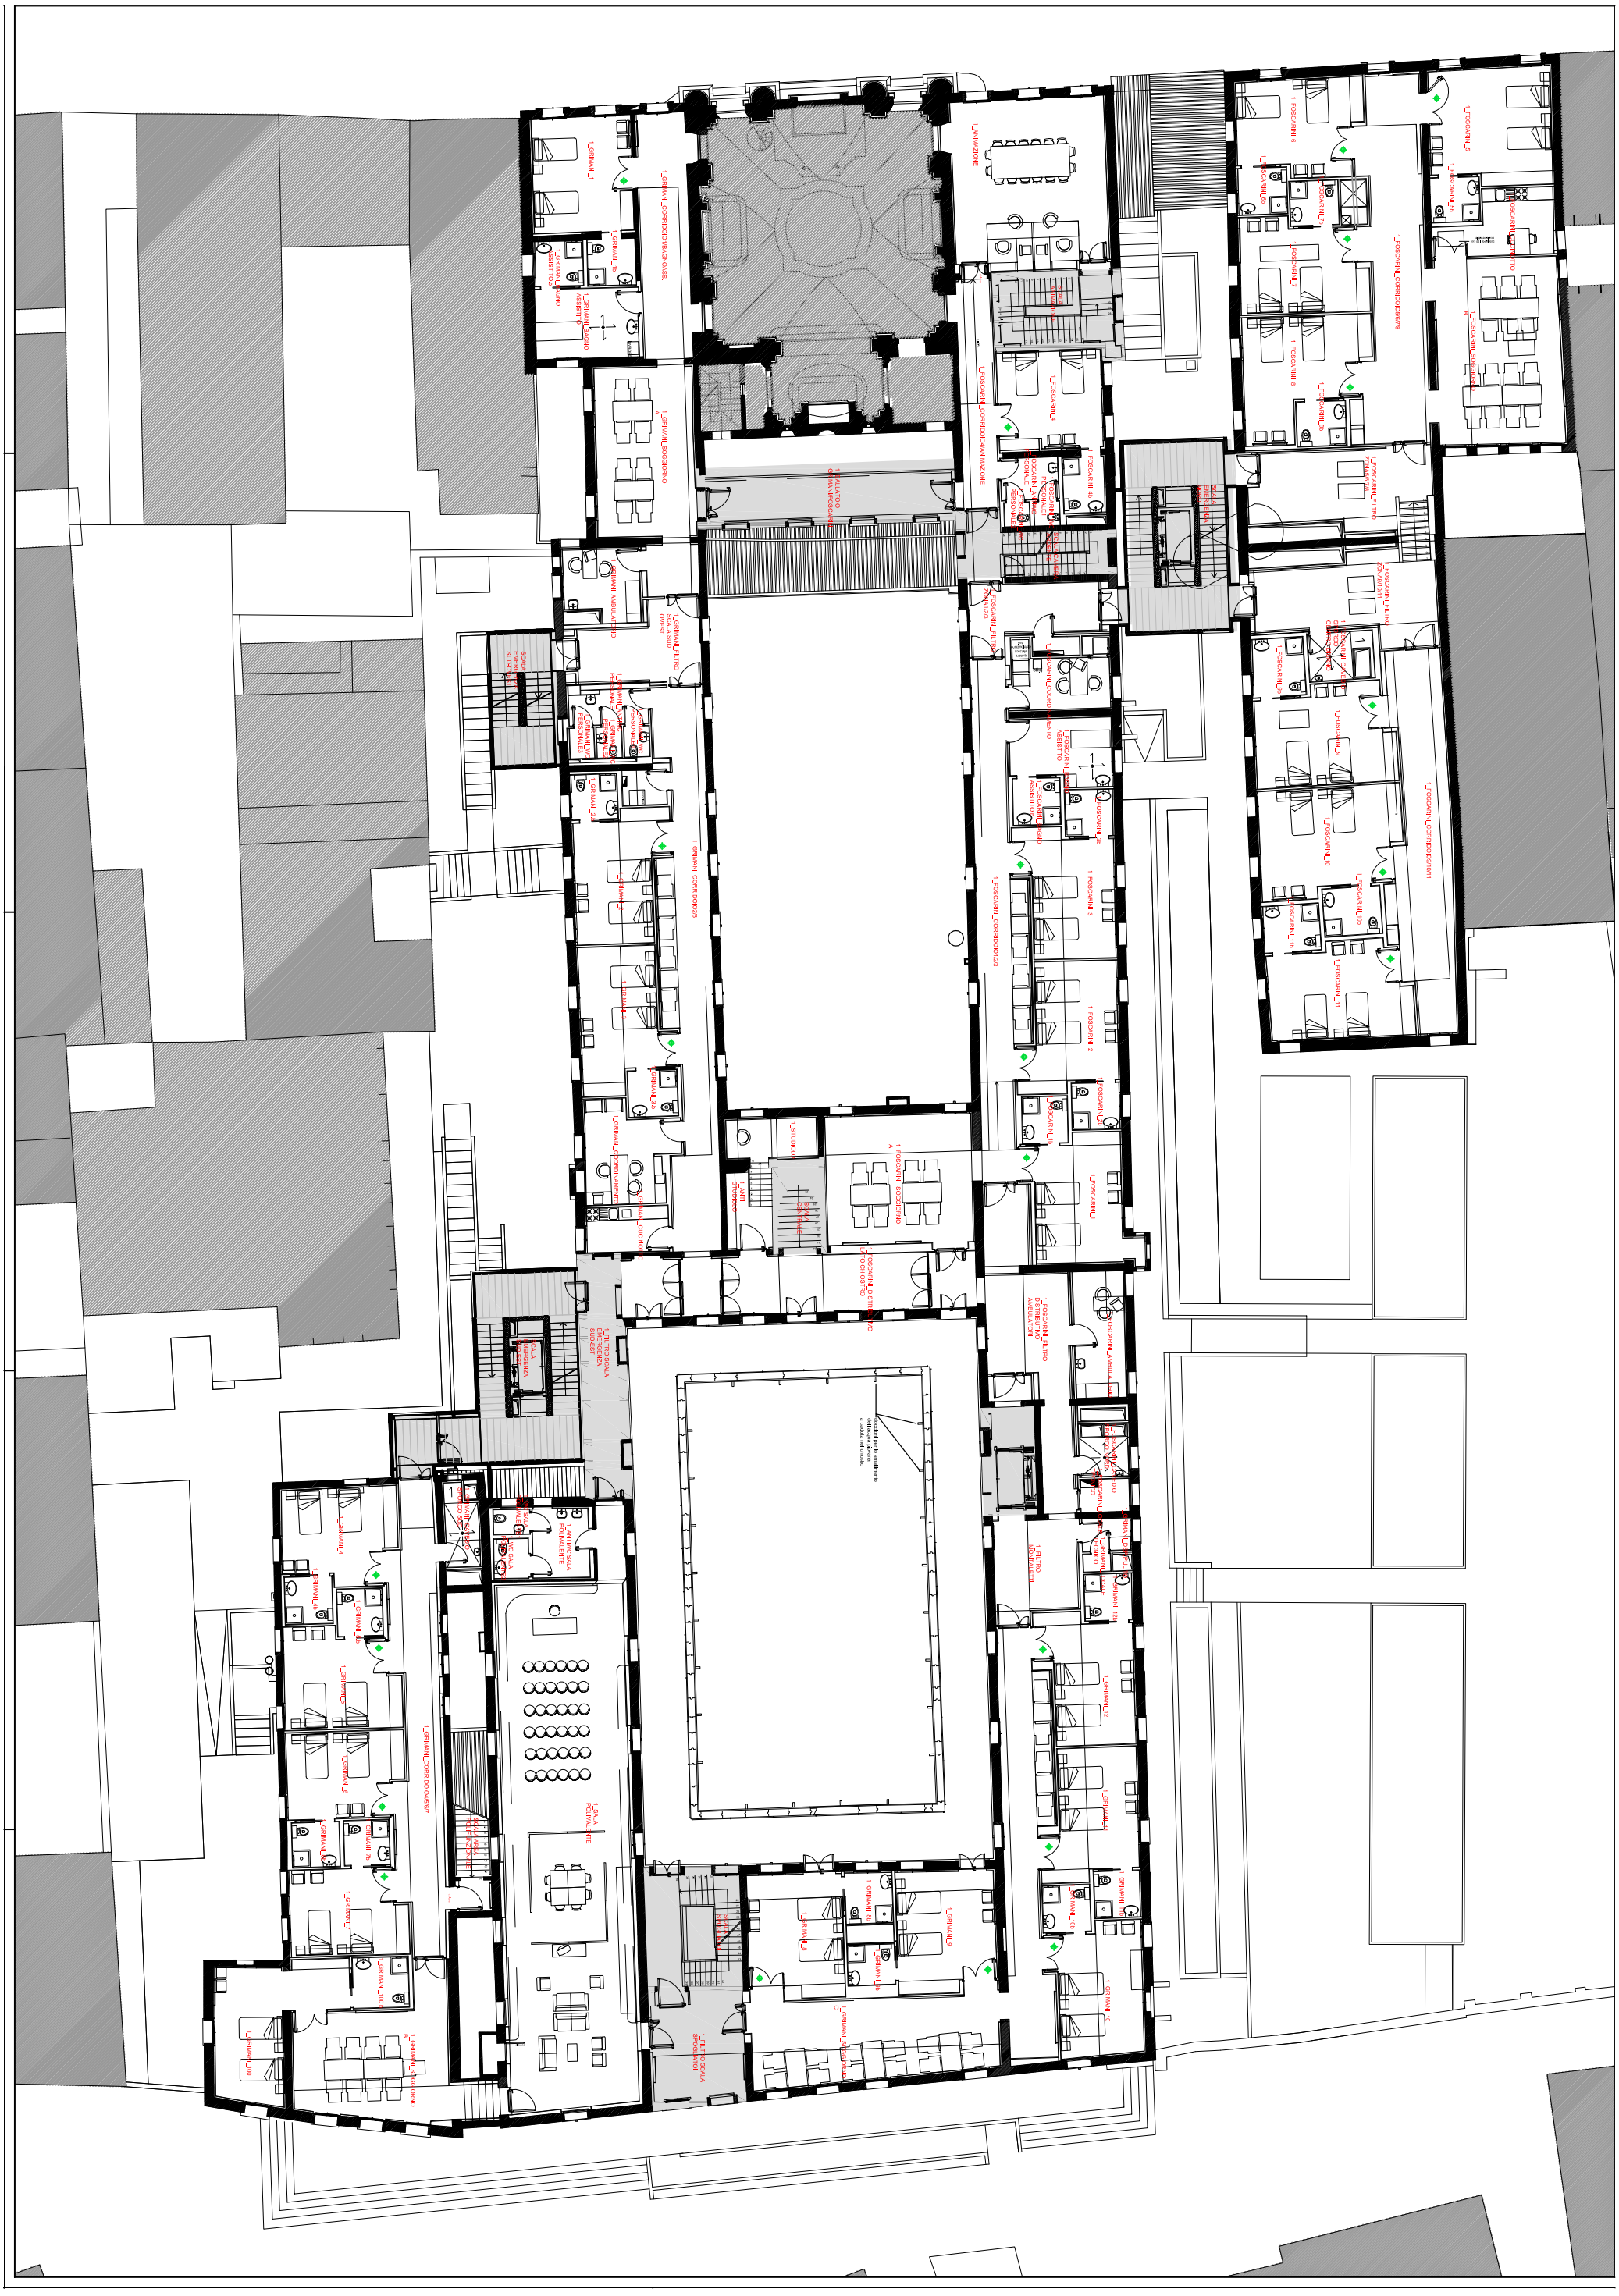
1_ANIMAZIONE
1_FOSCARINI_CORRIDOIO1819
1_FOSCARINI_CORRIDOIO1011
1_FOSCARINI_CORRIDOIO1213
1_FOSCARINI_CORRIDOIO1617
1_FOSCARINI_CORRIDOIO2021
1_FOSCARINI_CORRIDOIO2223
1_GRIMANI_CORRIDOIO1BALCONI
1_GRIMANI_CORRIDOIO2023
1_GRIMANI_CORRIDOIO4567
1_GRIMANI_CORRIDOIO1003
1_GRIMANI_SOGGIORNO
1_GRIMANI_SOGGIORNO
1_GRIMANI_SOGGIORNO