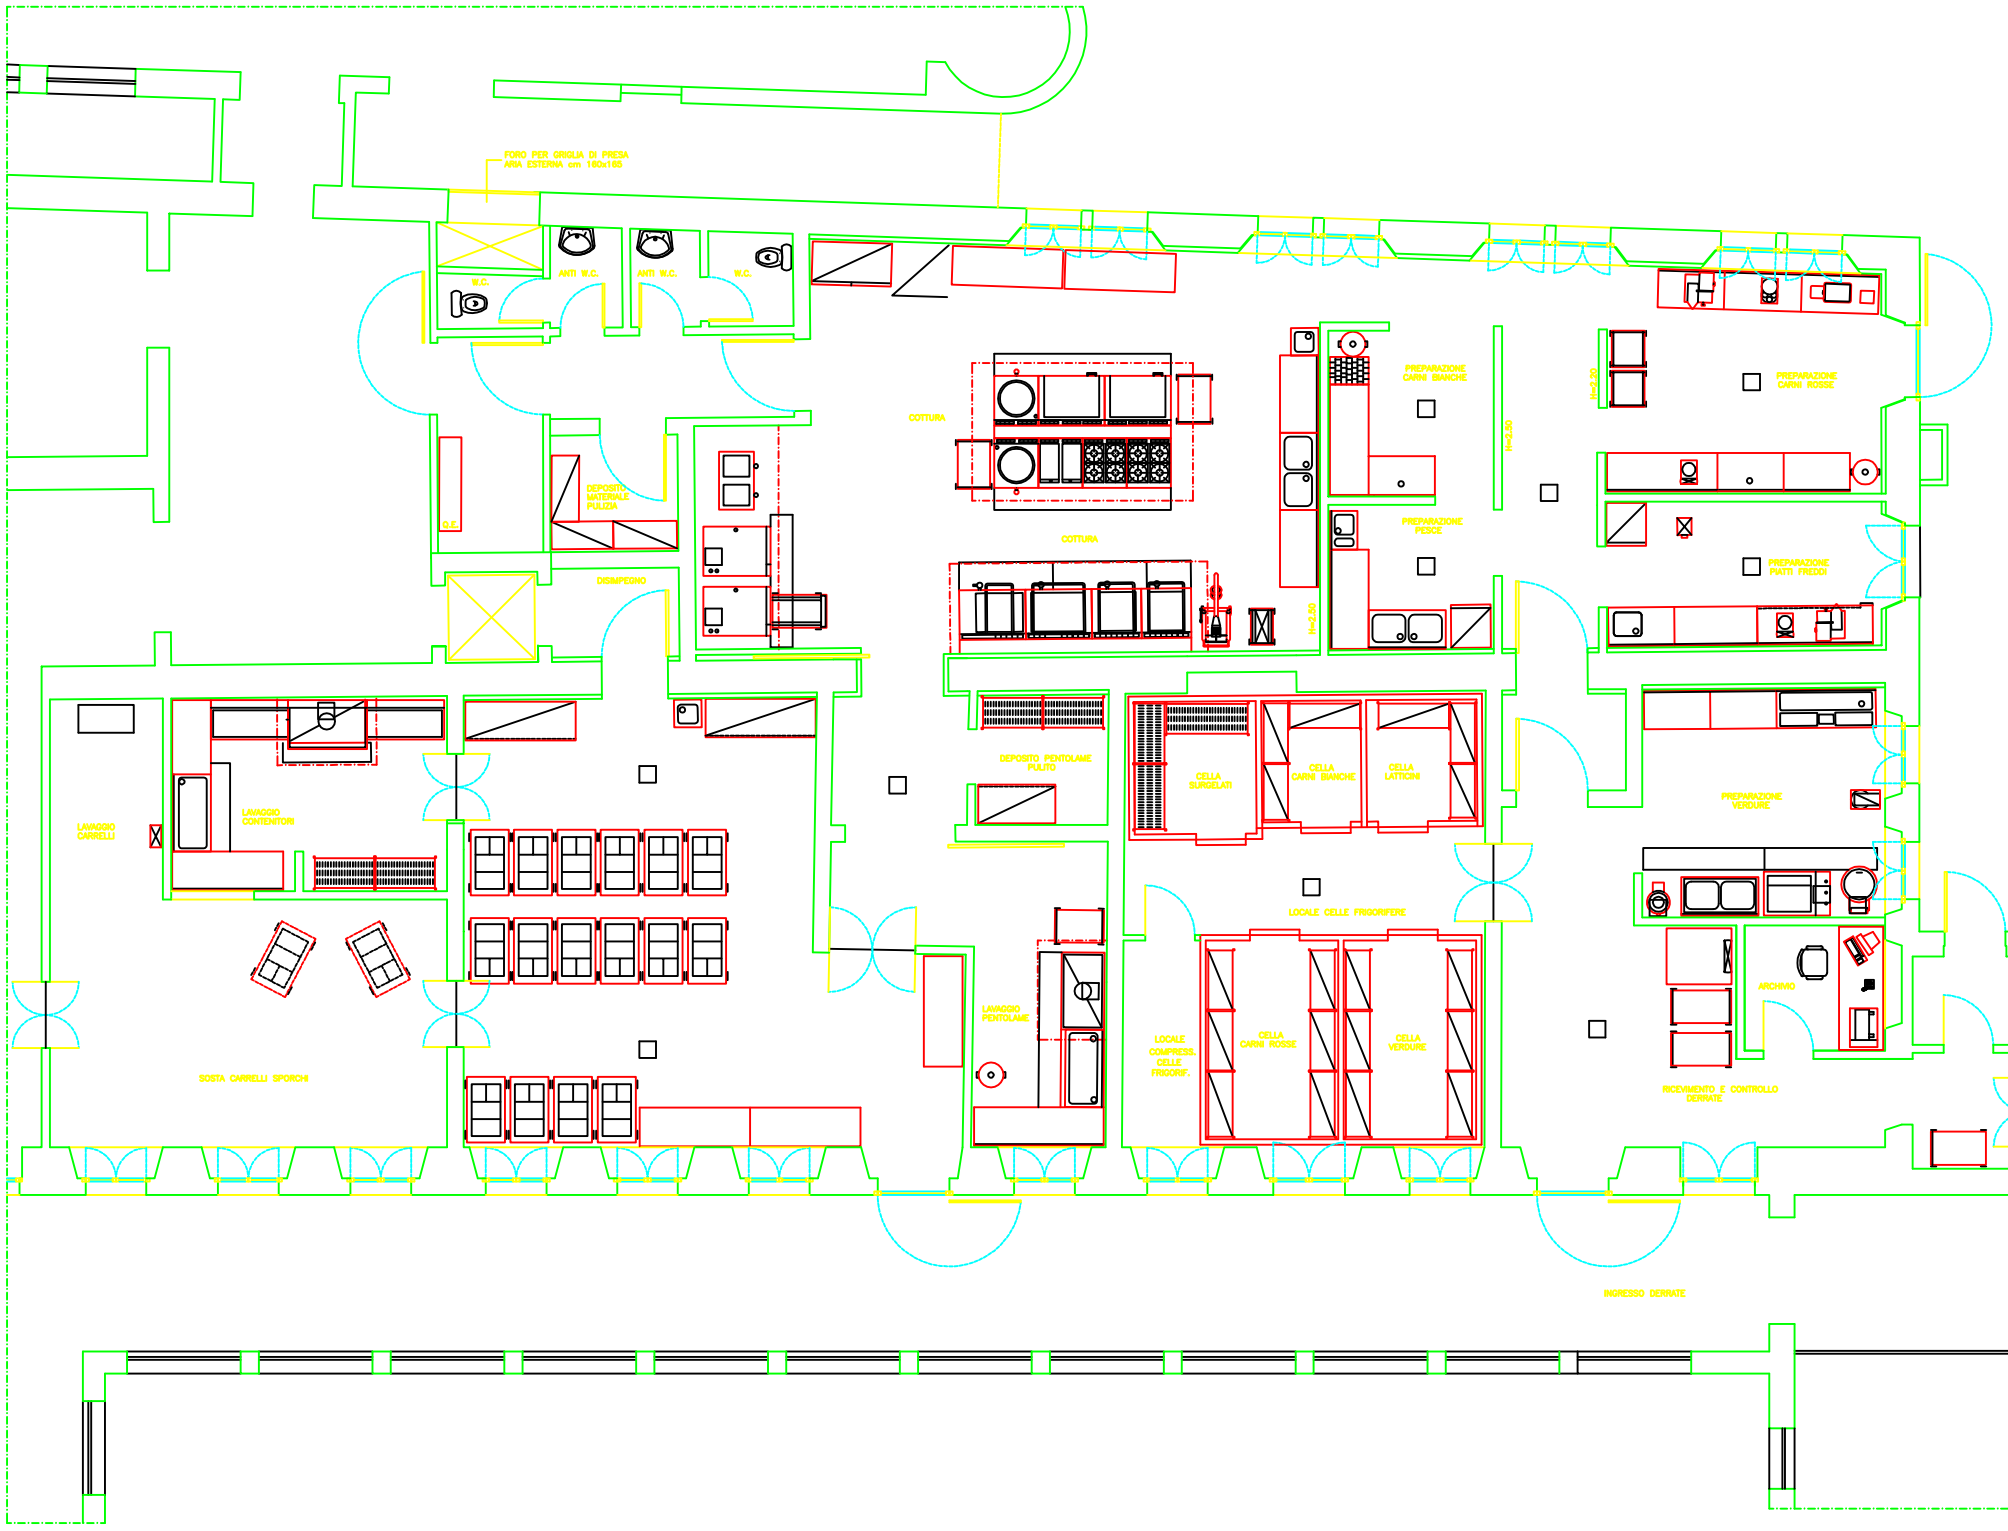

ISTITUZIONE DI RICOVERO E DI EDUCAZIONE VENEZIA
IRE

I.R.E. - ISTITUZIONE DI RICOVERO E DI EDUCAZIONE
Castello 6691 - Venezia
UFFICIO TECNICO

TAVOLA N. 1

ISTITUZIONE : CENTRO SERVIZI SS. GIOVANNI E PAOLO

OGGETTO :

ELABORATI :

PIANTA CUCINA

SCALA